


- 水平幕
- バック幕
- 正面反射板
- 第3バトン
- 水平トライト (4文字共)
- 3袖
- スクリーン (第2サスペンションライト共吊)
- 中割幕
- 第2バトン
- 第3文字幕
- 天井反射板
- 2袖
- 第2文字幕
- 第1バトン
- 第1サスペンションライト
- 第1ボーダーライト (1文字共吊り)
- 1袖
- 暗転幕
- 絞り緞帳
- 緞帳

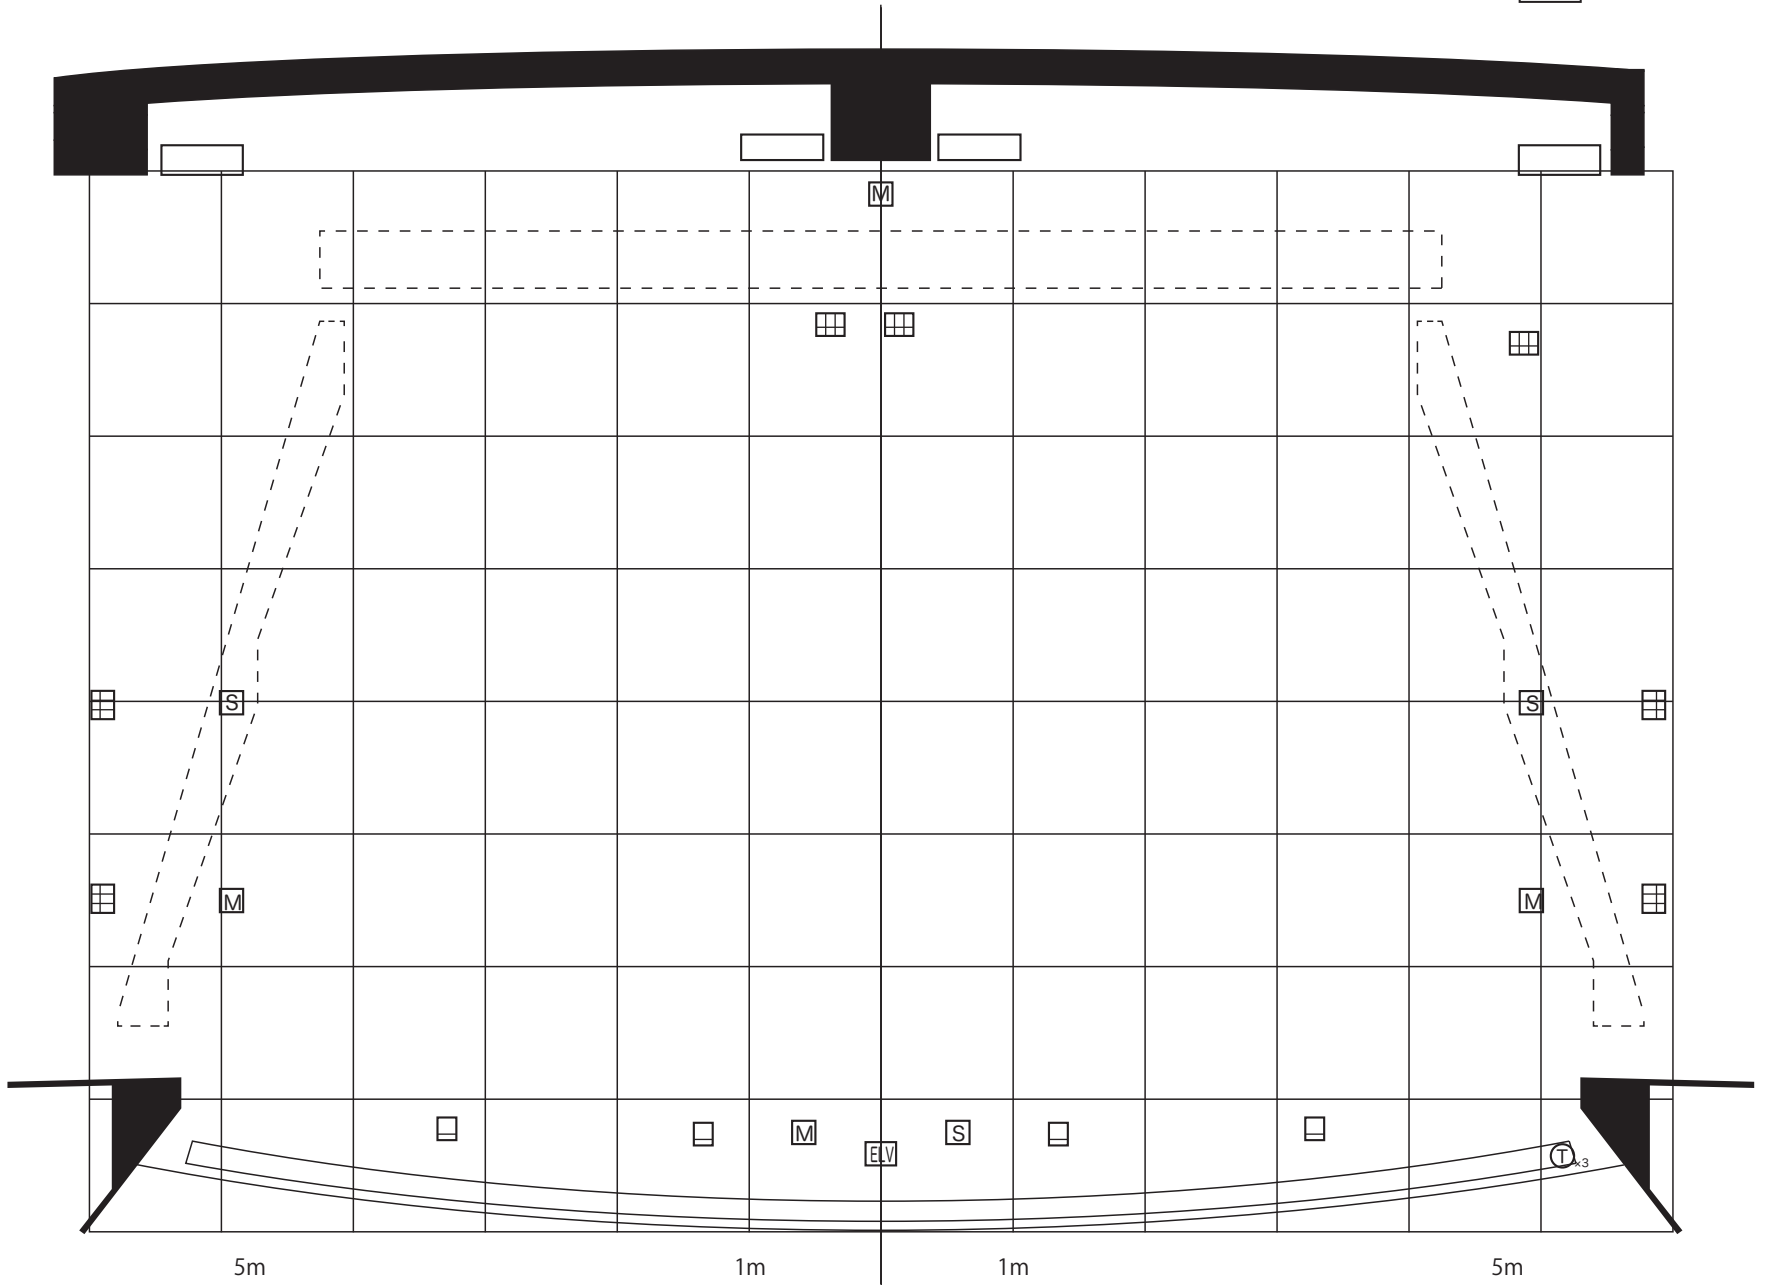

- | | |
|-------------------------|----------------------|
| フロアーコンセント 1ヶ所 4ヶ所 | エレベーターマイク 1ヶ所 |
| フロアーコンセント 3ヶ所 1ヶ所 | マイクコンセント 4ヶ所 |
| フットライト用コンセント 1ヶ所 | スピーカーコンセント 3ヶ所 |